


Standplan der Aussteller

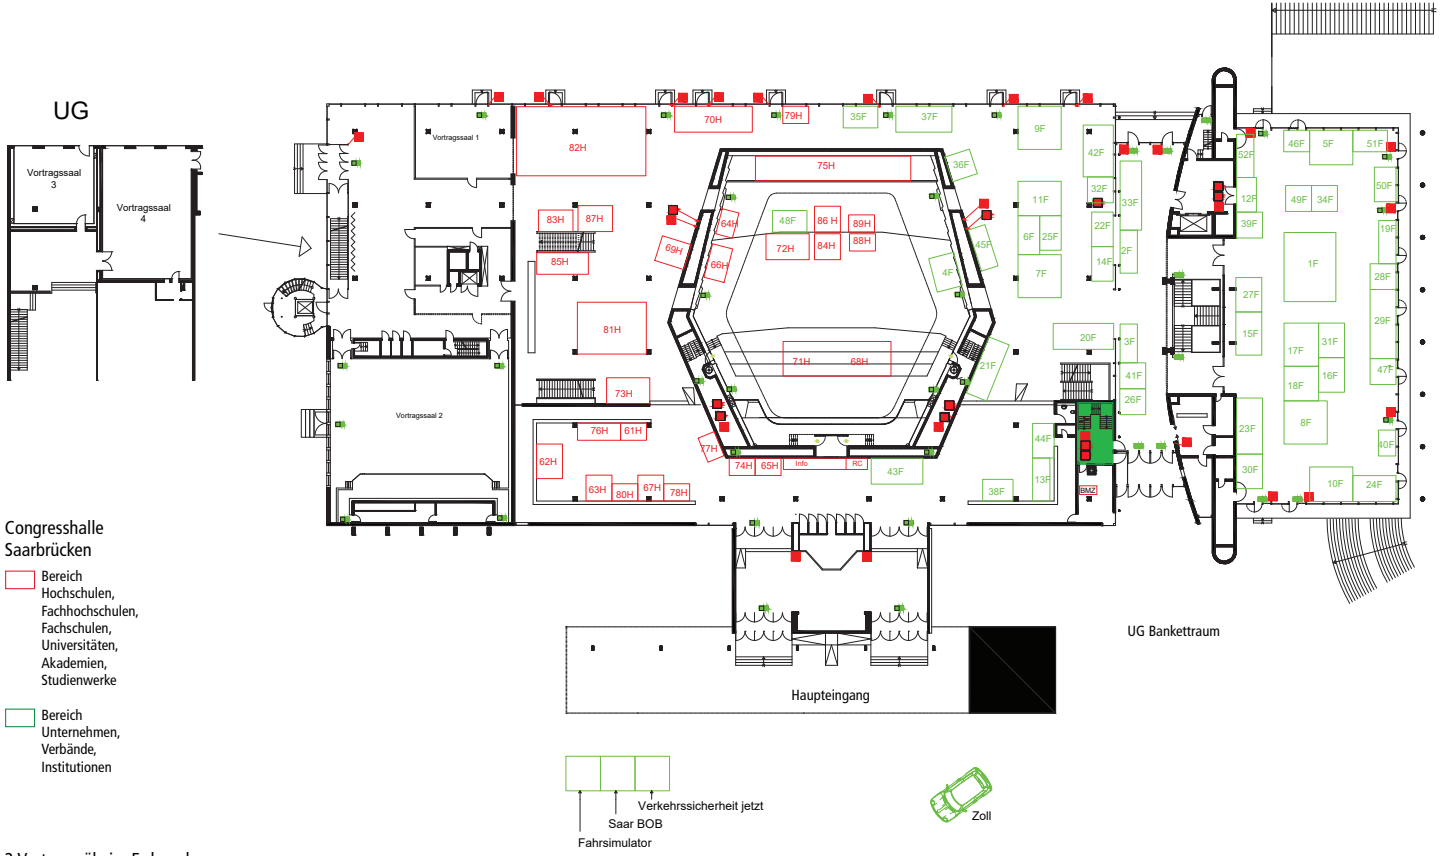

2 Vortragssäle im Erdgeschoss
 3 Vortragssäle im Untergeschoss

Stand: 27.07.2018 (Änderungen vorbehalten)